





PLAN BOTTENVÅNING
SKALA 1:200

SKALA 1:200

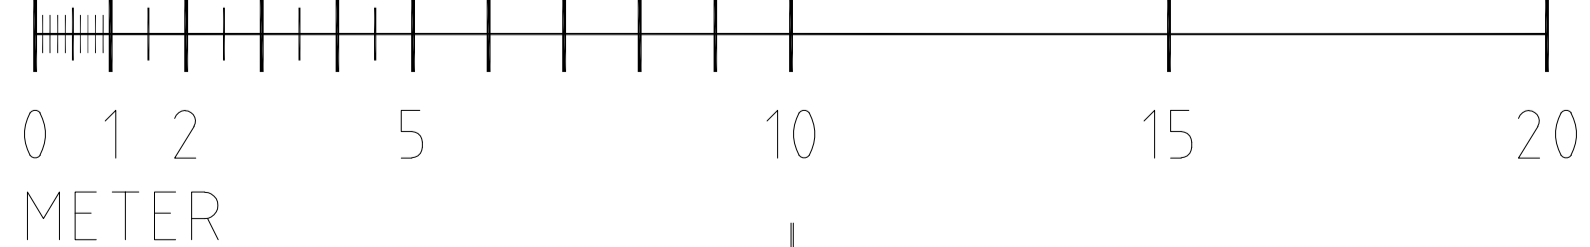

A	ALLMAN REVIDERING	MÖ	20191125
BET	ANT	ÄNDRINGEN AVSER	SIGN DATUM
BYGGLOVHANDLING			
NJURSTA 1:100, UPPLANDS VÄSBY			
			
UPPDRAG NR 11005407		RITAD AV JS	HANDLÄGGARE LGO
DATUM 2019-10-21		ANSVARIG	
NYBYGGNAD PLAN BOTTENVÅNING			
SKALA	A1: 1:100 A3: 1:200	NUMMER A-40.1-101	I BET A